


Inplanting

Langemarkstraat 35/37 - 8980 Zonnebeke

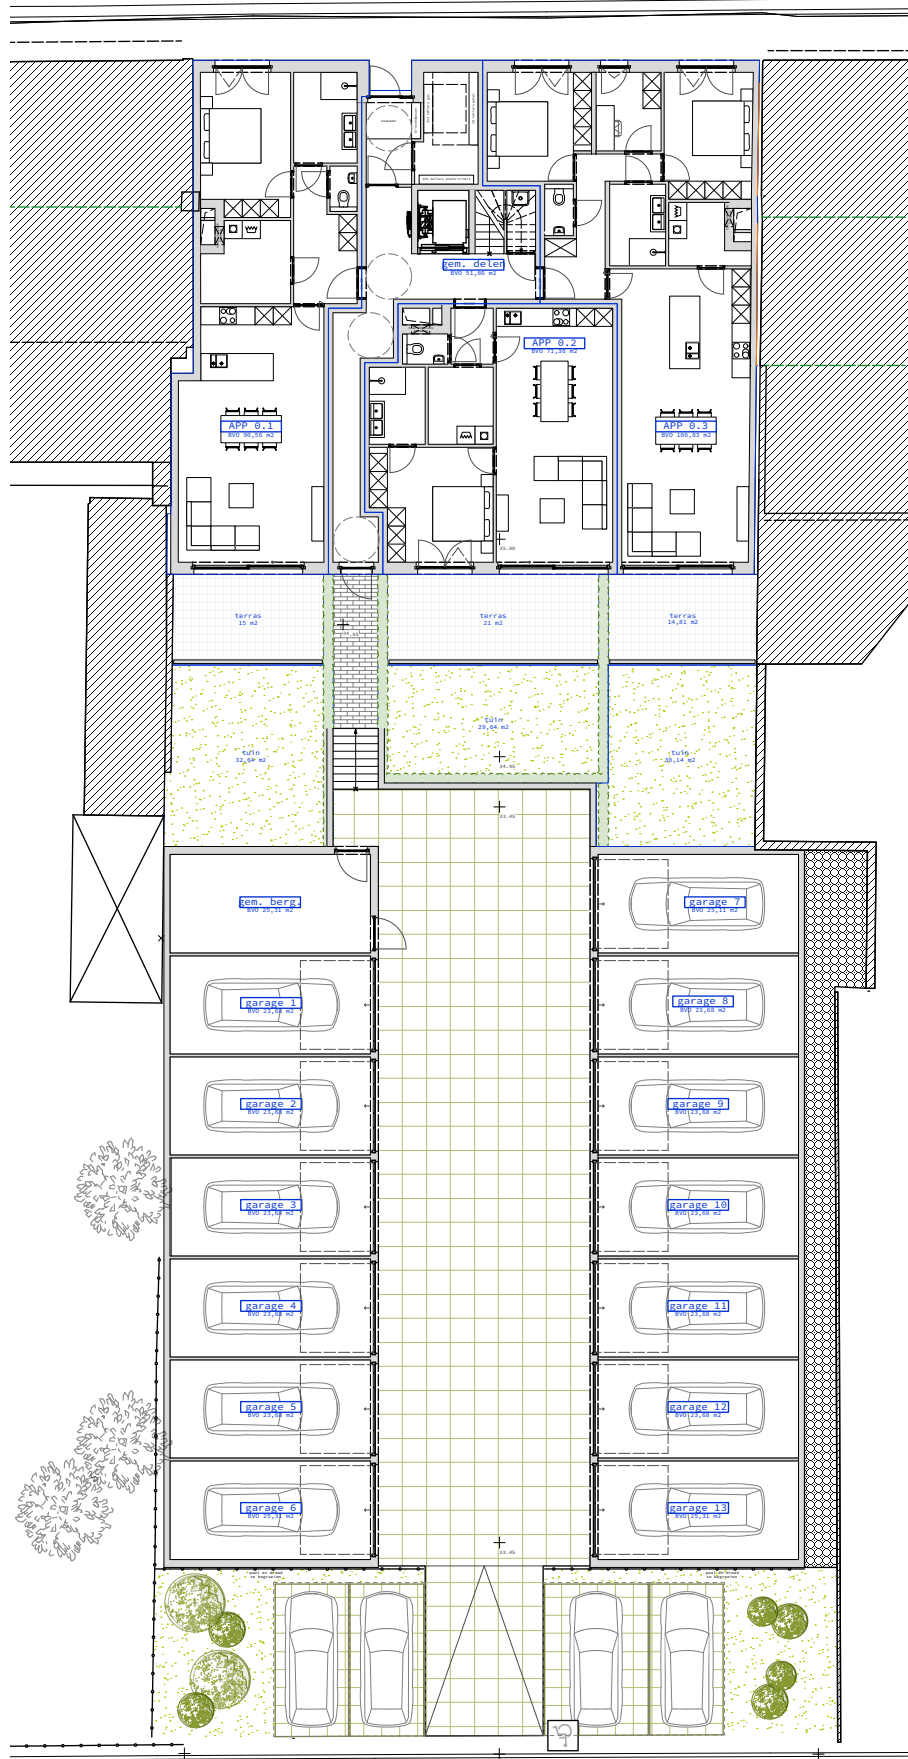

**RESIDENTIE
BOLLETRA**

projectontwikkelaar

C-NEST BV
Kweekstraat 13
8770 Ingelmunster
info@cnest.be
056 66 59 45



architect

MARKLAND architecten
Nelson Mandelaplein 2A
8500 KORTRIJK
info@markland.be

**MA
RKLA
ND**