


Inplanting

Langemarkstraat 35/37 - 8980 Zonnebeke

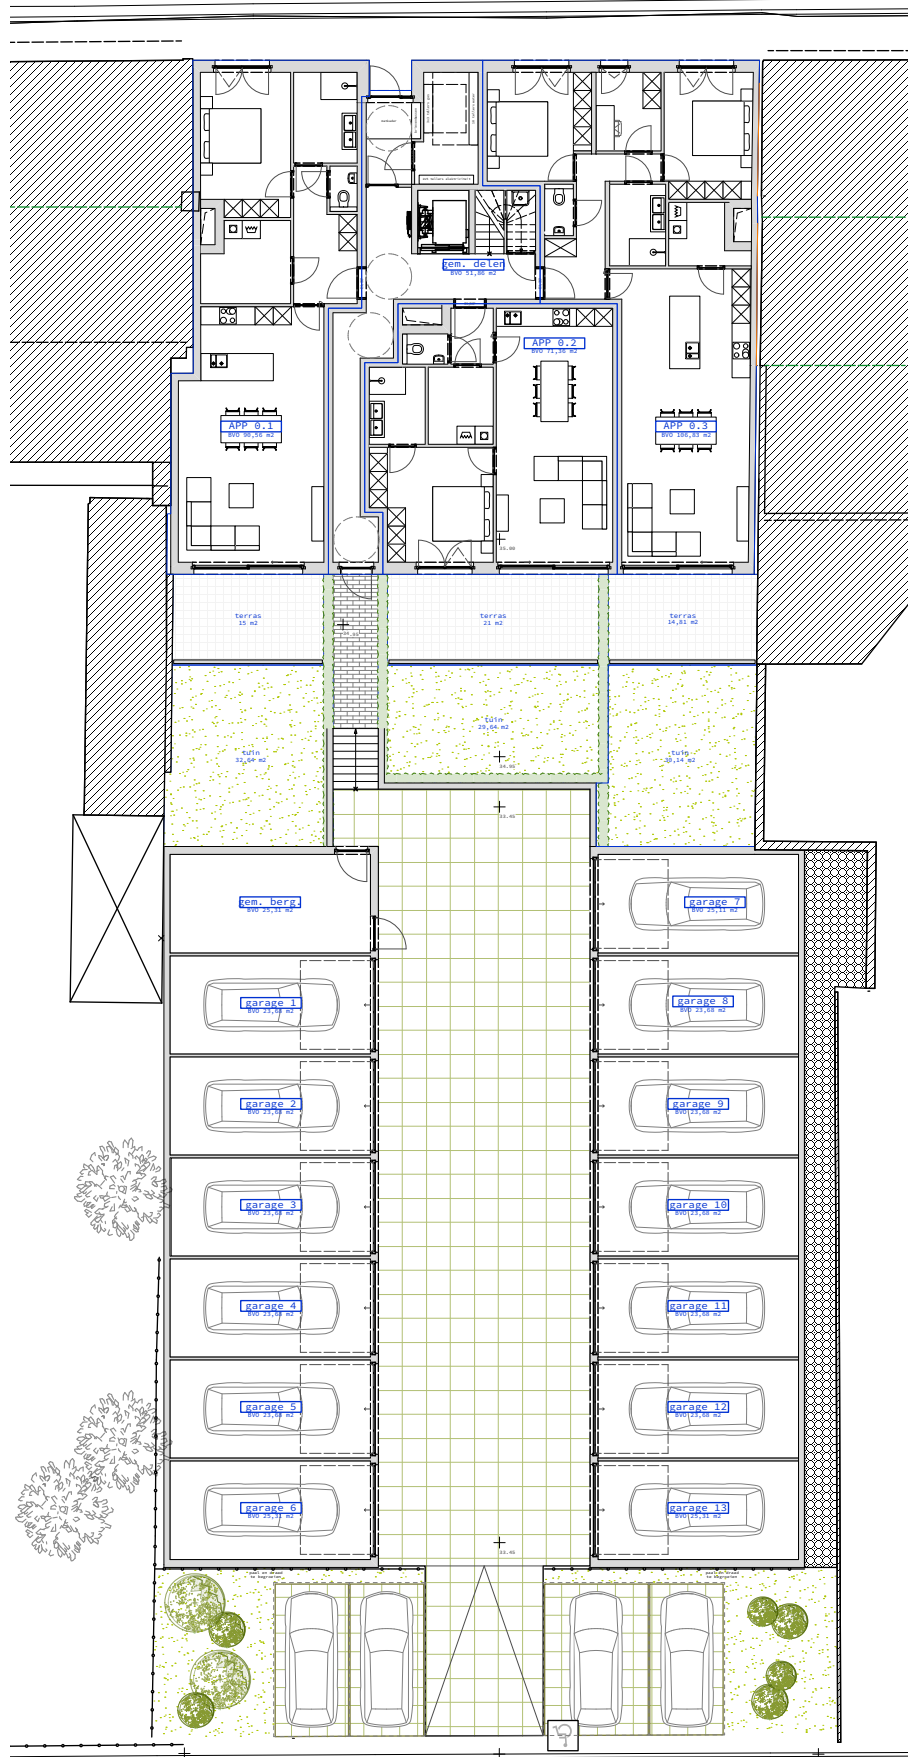

**RESIDENTIE
BOLLETRA**

projectontwikkelaar

C-NEST BV
Kweekstraat 13
8770 Ingelmunster
info@cnest.be
056 66 59 45



architect

MARKLAND architecten
Nelson Mandelaplein 2A
8500 KORTRIJK
info@markland.be

**MA
RKLA
ND**

Afmetingen zijn indicatief en kunnen beperkt afwijken van de uiteindelijke uitvoeringsplannen. De projectontwikkelaar behoudt zich het recht om wijzigingen aan te brengen aan deze plannen. Het los meubilair is ingetekend ter illustratie. Voor de vaste inrichting ingebrepn in de prijs geldt de beschrijving van het verkoopslastenboek. De keukenopstelling is een voorstel van inrichting en kan gewijzigd worden.